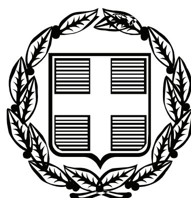


ΕΦΗΜΕΡΙΣ ΤΗΣ ΚΥΒΕΡΝΗΣΕΩΣ

ΤΗΣ ΕΛΛΗΝΙΚΗΣ ΔΗΜΟΚΡΑΤΙΑΣ

ΤΕΥΧΟΣ ΤΕΤΑΡΤΟ **Αρ. Φύλλου 565**

25 Νοεμβρίου 2008

ΠΕΡΙΕΧΟΜΕΝΑ

ΑΠΟΦΑΣΕΙΣ

ΑΠΟΦΑΣΕΙΣ

Αριθμ. 3733 (1)

Κήρυξη ως αναδασωτέας έκτασης συνολικού εμβαδού 774 στρεμμάτων στη θέση «Γοργοεπήκοος» περιφέρειας Δήμου Μάνδρας Ν. Αττικής.

Ο ΓΕΝΙΚΟΣ ΓΡΑΜΜΑΤΕΑΣ ΠΕΡΙΦΕΡΕΙΑΣ ΑΤΤΙΚΗΣ

Έχοντας υπόψη:

1. Τις περί Διοικητικής Αποκέντρωσης διατάξεις του ν. 3200/1955 όπως τροποποιήθηκε μεταγενέστερα και ισχύει.

2. Τον ν. 2503/1997 Διοίκηση, Οργάνωση Περιφέρειας κ.λπ.

3. Τις διατάξεις του ν. 998/1979 «Περί Προστασίας των Δασών και των δασικών εν γένει εκτάσεων της Χώρας και συγκεκριμένα

α. - του άρθρου 41 παρ. 1

β. - του άρθρου 38 παρ. 1

4. Τις δ/γές του Υπουργείου Γεωργίας:

α) 160417/1180/8.7.1980

β) 182447/3049/24.9.1980

5. Την 3818/21.8.2008 πρόταση-εισήγηση του Δασαρχείου Αιγάλεω και σχετική εισήγηση της Δ/νσης Δασών Δυτικής Αττικής, αποφασίζουμε:

Κηρύσσουμε ως αναδασωτέα λόγω πυρκαγιάς με σκοπό τη διατήρηση του χαρακτήρα της δασικής έκτασης ώστε ν' αποκλεισθεί η διάθεση της για άλλο σκοπό πλην δασικού, την δασική έκταση (δάσος/δασική/αναδασωτέα), συνολικού εμβαδού επτακοσίων εβδομήντα τεσσάρων στρεμμάτων (774 στρ.) που βρίσκεται στη θέση «Γοργοεπήκοος» περιφέρειας Δήμου Μάνδρας Νομαρχίας

Δυτικής Αττικής, με περιμετρικά στοιχεία 1,2,3,4 ..... 83,84,85,...,135,136,137,.....,151,152,1, και κόκκινο περίγραμμα (εξαιρουμένης της έκτασης με στοιγεία α,β,γ,δ,ε.ζ,η.α και κίτρινο χρωματισμό, εμβαδού 4.467 στρ.). όπως απεικονίζεται με στο υπό σμίκρυνση απόσπασμα πινακίδας χάρτη Γ.Υ.Σ. κλίμακας 1:10.000 (Α/Φ 6442/4) της συντάκτριας δασολόγου του Δασαρχείου Αιγάλεω Βασιλικής Οικονόμου, το οποίο υπογεγραμμένο από τον Δασάρχη Αιγάλεω και θεωρημένο από τον Δ/ντή Δασών Δυτικής Αττικής, αποτελεί αναπόσπαστο μέρος της αποφάσεως αυτής και έχει όρια σήμερα :

Ανατολικά: Με δασικές και αγροτικές εκτάσεις

Δυτικά: Με δασικές εκτάσεις

Βόρεια: Με δασικές και αγροτικές εκτάσεις και δρόμο.

Νότια: Με δασικές και αγροτικές εκτάσεις και δρόμο.

Η αποκατάσταση της βλάστησης θα γίνει με φυσική αναγέννηση ή με πρόγραμμα τεχνητής αναδάσωσης εντός τριών το πολύ ετών που θα καταρτίσει η Υπηρεσία μας.

Η απόφαση αυτή να δημοσιευθεί στην Εφημερίδα της Κυβερνήσεως.


Αθήνα, 31 Οκτωβρίου 2008

Ο Γενικός Γραμματέας Περιφέρειας
ΧΑΡΑΛΑΜΠΟΣ ΜΑΝΙΑΤΗΣ


ΣΧΕΔΙΑΓΡΑΜΜΑ

Έκτασης που κάηκε στις 25-7-08 και κηρύσσεται αναδασωτέα στη θέση
Γοργοεπήκοο περιφέρειας Δ. Μάνδρας

Απόσπασμα του χάρτη ΓΥΣ 6442/4 σε σμίκρυνση και κλίμ. 1:10.000 που απεικονίζεται η έκταση συνολικού εμβαδού 774 στρ. με περιμετρικά στοιχεία 1, 2, 3, 4, …, 82, 83, 84, …, 135, 136, 137, 151, 152, 1 και κόκκινο περίγραμμα (εξαιρούμενης της έκτασης υπό στοιχεία α, β, γ, δ, ε, ζ, η, α και κίτρινο χρώμα εμβαδού 4,467 στρ.)

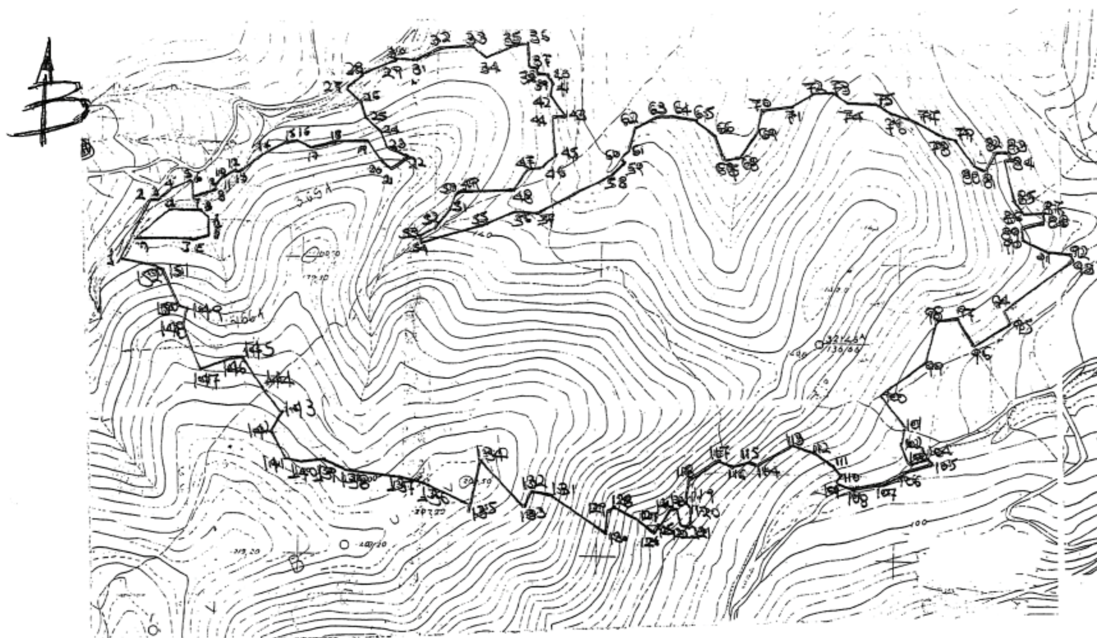

ΕΘΝΙΚΟ ΤΥΠΟΓΡΑΦΕΙΟ
Για τεχνικούς λόγους στο σχεδιάγραμμα, έγινε σμίκρυνση, κατά ποσοστό 78%

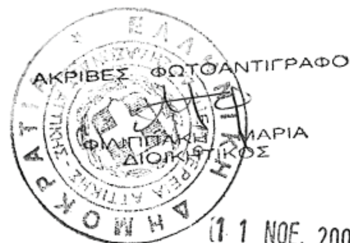

Ανήκει στην 3739 /31-10-2008
Απόφαση του Γ.Γ. Περιφέρειας Αττικής

11 ΝΟΕ. 2008

ΘΕΩΡΕΙΤΑΙ

Αιγάλεω 1/8/08	Αιγάλεω 21/8/08	Αιγάλεω 30/10/08	
Η Συντάκτης	**Ο Δασάρχης**	**Ο Δ/ντής Δασών Δυτικής Αττική**	**Ο Γενικός Γραμματέας Περιφέρειας Αττικής**
Β. Οικονόμου	Δημήτριος Νάκος Δασολόγος	Αποστολάκη Ανδρου Δασολόγος	ΜΑΝΙΑΤΗΣ ΧΑΡΑΛΑΜΠΟΣ

Αριθμ. 3712 (2)

Κήρυξη ως αναδασωτέας έκτασης συνολικού εμβαδού 30,2 στρ. στη θέση «Μπαρδέικα» περιφέρειας Δήμου Μαγούλας Ν. Αττικής.

Ο ΓΕΝΙΚΟΣ ΓΡΑΜΜΑΤΕΑΣ ΠΕΡΙΦΕΡΕΙΑΣ ΑΤΤΙΚΗΣ

Έχοντας υπόψη:

1. Τις περί Διοικητικής Αποκέντρωσης διατάξεις του ν. 3200/1955 όπως τροποποιήθηκε μεταγενέστερα και ισχύει.

2. Τον ν. 2503/1997 Διοίκηση, Οργάνωση Περιφέρειας κ.λπ.

3. Τις διατάξεις του ν. 998/1979 «Περί Προστασίας των Δασών και των δασικών εν γένει εκτάσεων της Χώρας και συγκεκριμένα

α. - του άρθρου 41 παρ. 1

β. - του άρθρου 38 παρ. 1

4. Τις δ/γές του Υπουργείου Γεωργίας:

α) 160417/1180/8.7.1980

β) 182447/3049/24.9.1980

5. Την υπ' αριθμ. 4481/24.9.2008 πρόταση- εισήγηση του Δασαρχείου Αιγάλεω και σχετική εισήγηση της Δ/νσης Δασών Δυτικής Αττικής, αποφασίζουμε:

Κηρύσσουμε ως αναδασωτέα λόγω πυρκαγιάς με σκοπό τη διατήρηση του χαρακτήρα της δασικής έκτασης, ώστε ν' αποκλεισθεί η διάθεση της για άλλο σκοπό πλην δασικού, την δασική έκταση συνολικού εμβαδού τριάντα στρεμμάτων και διακοσίων χιλιοστών του στρέμματος (30,2 στρ.) που βρίσκεται στη θέση «Μπαρδέικα» περιφέρειας Δήμου Μαγούλας Νομαρχίας Δυτικής Αττικής, με στοιχεία 1,2,3,4,5,7......24,25,26,1, όπως απεικονίζεται στο από 24.9.2008 τοπογραφικό διάγραμμα κλίμ. 1:2500 και στο απόσπασμα πινακίδας χάρτη κλίμακας 1:5000 (Α/Φ 6443/1) της συντάκτριας Δασολόγου Ευγενίας Τσιπιτσίδη του Δασαρχείου Αιγάλεω, υπογεγραμμένο από τον Δασάρχη Αιγάλεω και θεωρημένο από τον Δ/ντή Δασών Δυτ. Αττικής, το οποίο αποτελεί αναπόσπαστο μέρος της αποφάσεως αυτής και έχει όρια σήμερα:

Ανατολικά: Με δασική έκταση παρόμοιας μορφής.

Δυτικά: Με δασική έκταση παρόμοιας μορφής και πέραν αυτής με δασική αναδασωτέα έκταση με την 3575/3.12.2007 απόφαση κήρυξης αναδασωτέας Γ.Γ.Π.Α.

Βόρεια: Με δασική έκταση παρόμοιας μορφής.

Νότια: Με δρόμο και αγροτικές εκτάσεις.

Η αποκατάσταση της βλάστησης θα γίνει με φυσική αναγέννηση ή με πρόγραμμα τεχνητής αναδάσωσης εντός τριών το πολύ ετών που θα καταρτίσει η Υπηρεσία μας.

Η απόφαση αυτή να δημοσιευθεί στην Εφημερίδα της Κυβερνήσεως.


Αθήνα, 11 Νοεμβρίου 2008

Ο Γενικός Γραμματέας Περιφέρειας
ΧΑΡΑΛΑΜΠΟΣ ΜΑΝΙΑΤΗΣ


ΣΧΕΔΙΑΓΡΑΜΜΑ

Έκτασης με στοιχεία: 1.2.3.4.5.....25.26.1 εμβαδού 30,2 στρ. τα οποία προτείνονται να κηρυχθούν αναδασωτέα τη θέση «Μπαρδείκα» Μαγούλας.

Απόσπασμα του 6443/1 χάρτη ΓΥΣ κλιμ. 1:5000 με σημειωμένη την θέση της έκτασης.

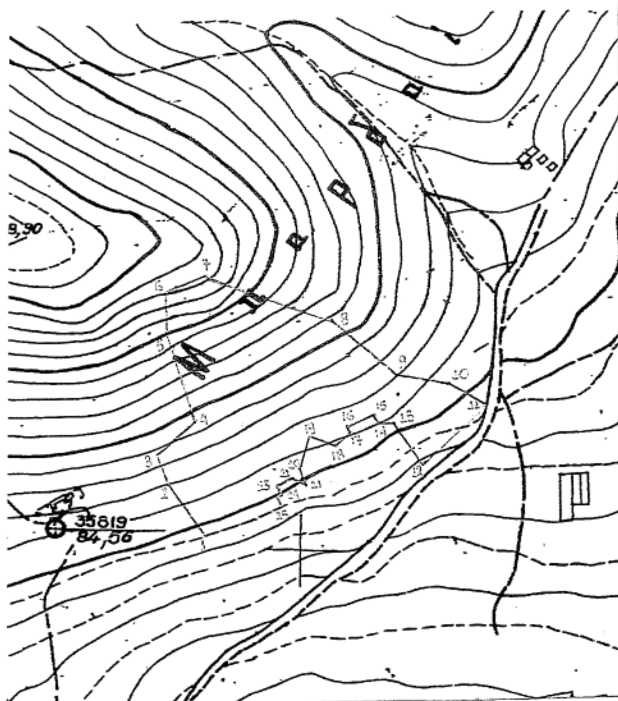

Η έκταση που προτείνεται να κηρυχθεί αναδασωτέα κλιμ: 1:2500

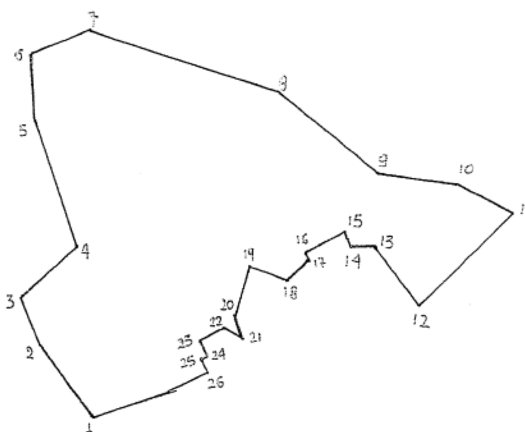

ΕΘΝΙΚΟ ΤΥΠΟΓΡΑΦΕΙΟ
Για τεχνικούς λόγους στο σχεδιάγραμμα, έγινε σμίκρυνση, κατά ποσοστό 78%



ΑΚΡΙΒΕΣ ΦΩΤΟΑΝΤΙΓΡΑΦΟ
ΦΙΛΙΠΠΑΚΗ ΜΑΡΙΑ
ΔΙΟΙΚΗΤΙΚΟΣ

11 ΝΟΕ. 2008

Ανήκει στην 3512 / 11-11-2008
Απόφαση του Γ.Γ. Περιφέρειας Αττικής

Ο Γεν Γραμματέας
Περιφέρειας Αττικής

ΧΑΡΑΛΑΜΠΟΣ ΜΑΝΙΑΤΗΣ

Αιγάλεω 9/9/08
Η Συντάκτρια

ΣΙΠΙΤΣΙΔΗ ΕΥΓΕΝΙΑ
ΔΑΣΟΛΟΓΟΣ

Αιγάλεω 7/9/08
Ο Δασάρχης

Κλαψιώτης Νάκος
Δασολόγος

ΘΕΩΡΕΙΤΑΙ
Αιγάλεω 24/10/ 08
Ο Δ/ντής Δασών Δυτ. Αττικής

Αριθμ. 29/43650/ΠΣΚ/743 (3)

Καθορισμός Επιτρεπόμενης Χρήσης σε δημοτική έκταση (τμήματα του υπ' αριθμ. 2655ζ δημοτικού αγροτεμαχίου) του αγροκτήματος Ασκού του Δήμου Σοχού Νομού Θεσσαλονίκης.

Ο ΝΟΜΑΡΧΗΣ ΘΕΣΣΑΛΟΝΙΚΗΣ

Έχοντας υπόψη:

1. Τις διατάξεις του άρθρου 3 του ν. 1512/1985 «τροποποίηση και συμπλήρωση πολεοδομικών διατάξεων κ.λπ.» (ΦΕΚ 4/Α).

2. Τις διατάξεις του π.δ. 30/1996 «κωδικοποίηση σε ενιαίο κείμενο νόμου με τίτλο «Κώδικας Νομαρχιακής Αυτοδιοίκησης» των ισχυουσών διατάξεων για τη Νομαρχιακή Αυτοδιοίκηση» (ΦΕΚ 21 Α) όπως ισχύουν και την υπ' αριθμ. 21/31.3.95 απόφαση του Νομαρχιακού Συμβουλίου Θεσσαλονίκης «Οργανισμός Εσωτερικής Υπηρεσίας της Νομαρχιακής Αυτοδιοίκησης Θεσσαλονίκης» (ΦΕΚ 392/Β/11.4.1995).

3. Το υπ' αριθμ. 29/42815/ΠΣΚ/728/24.10.2008 σχετικό με το θέμα Εισηγητικό Σημείωμα του Τμήματος Πολεοδομικών Σχεδίων και Κανόνων της Δ/νσης Πολεοδομίας, στο οποίο εκτίθεται το ιστορικό του θέματος, αναλύεται η νομική και χωροταξική του διάσταση, αναφέρονται οι θετικές γνωμοδοτήσεις των υπηρεσιών που ερωτήθηκαν σχετικά και διατυπώνεται η πρόταση της υπηρεσίας.

4. Τις διατάξεις του άρθρου 90 του Κώδικα Νομοθεσίας για την Κυβέρνηση και τα κυβερνητικά όργανα, που κυρώθηκε με το άρθρο πρώτο του π.δ. 63/2005 (ΦΕΚ 98Α΄) και τη διαπίστωση ότι από τις κανονιστικού χαρακτήρα διατάξεις της παρούσας δεν προκαλείται δαπάνη σε βάρος του κρατικού προϋπολογισμού ή του Δήμου Σοχού.

1. Καθορίζουμε επιτρεπόμενη χρήση για «εγκατάσταση κτηνοτροφικής εκμετάλλευσης» σε τμήμα του με αριθμ. 2655ζ δημοτικού αγροτεμαχίου έκτασης 5.000,00 τ.μ. της Συμπληρωματικής Διανομής του 1962 στην περιοχή του αγροκτήματος Δημοτικού διαμερίσματος Ασκού (πρώην κοινότητας Ασκού) του Δήμου Σοχού το οποίο σημειώνεται με στοιχεία Α-Β-Γ-Δ-Α στο διάγραμμα κλίμακας 1:500 που θεωρήθηκε από τον Προϊστάμενο της Δ/νσης Πολεοδομίας και συνοδεύει την παρούσα.

Στο υπόψη γήπεδο εξακολουθούν να ισχύουν οι όροι και περιορισμοί δόμησης που διέπουν την εκτός οικισμών δόμηση.


2. Η απόφαση αυτή και το διάγραμμα που τη συνοδεύει με ευθύνη του Τ.Π.Σ.Κ. της Διεύθυνσης Πολεοδομίας Θεσσαλονίκης να δημοσιευθεί στην Εφημερίδα της Κυβερνήσεως και η ισχύς της να αρχίσει από τη δημοσίευσή της.


Θεσσαλονίκη, 4 Νοεμβρίου 2008


Ο Νομάρχης
ΠΑΝΑΓΙΩΤΗΣ ΨΩΜΙΑΔΗΣ


ΕΘΝΙΚΟ ΤΥΠΟΓΡΑΦΕΙΟ
Για τεχνικούς λόγους στο σχεδιάγραμμα, έγινε σμίκρυνση, κατά ποσοστό 35%



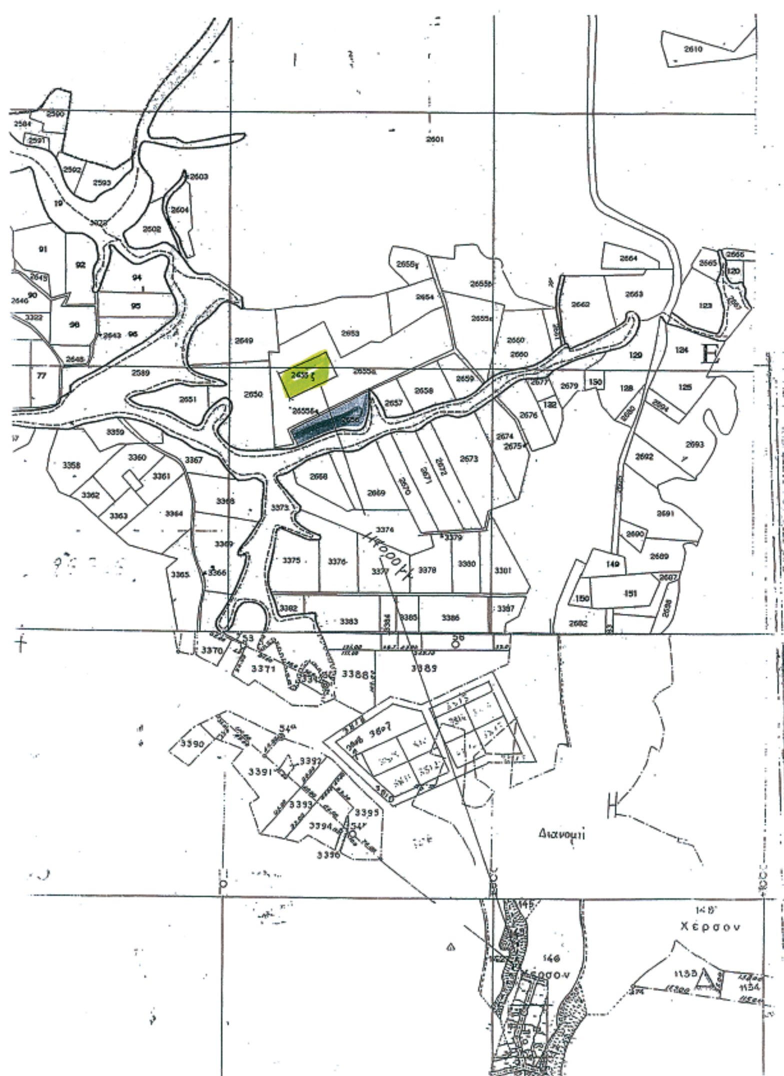

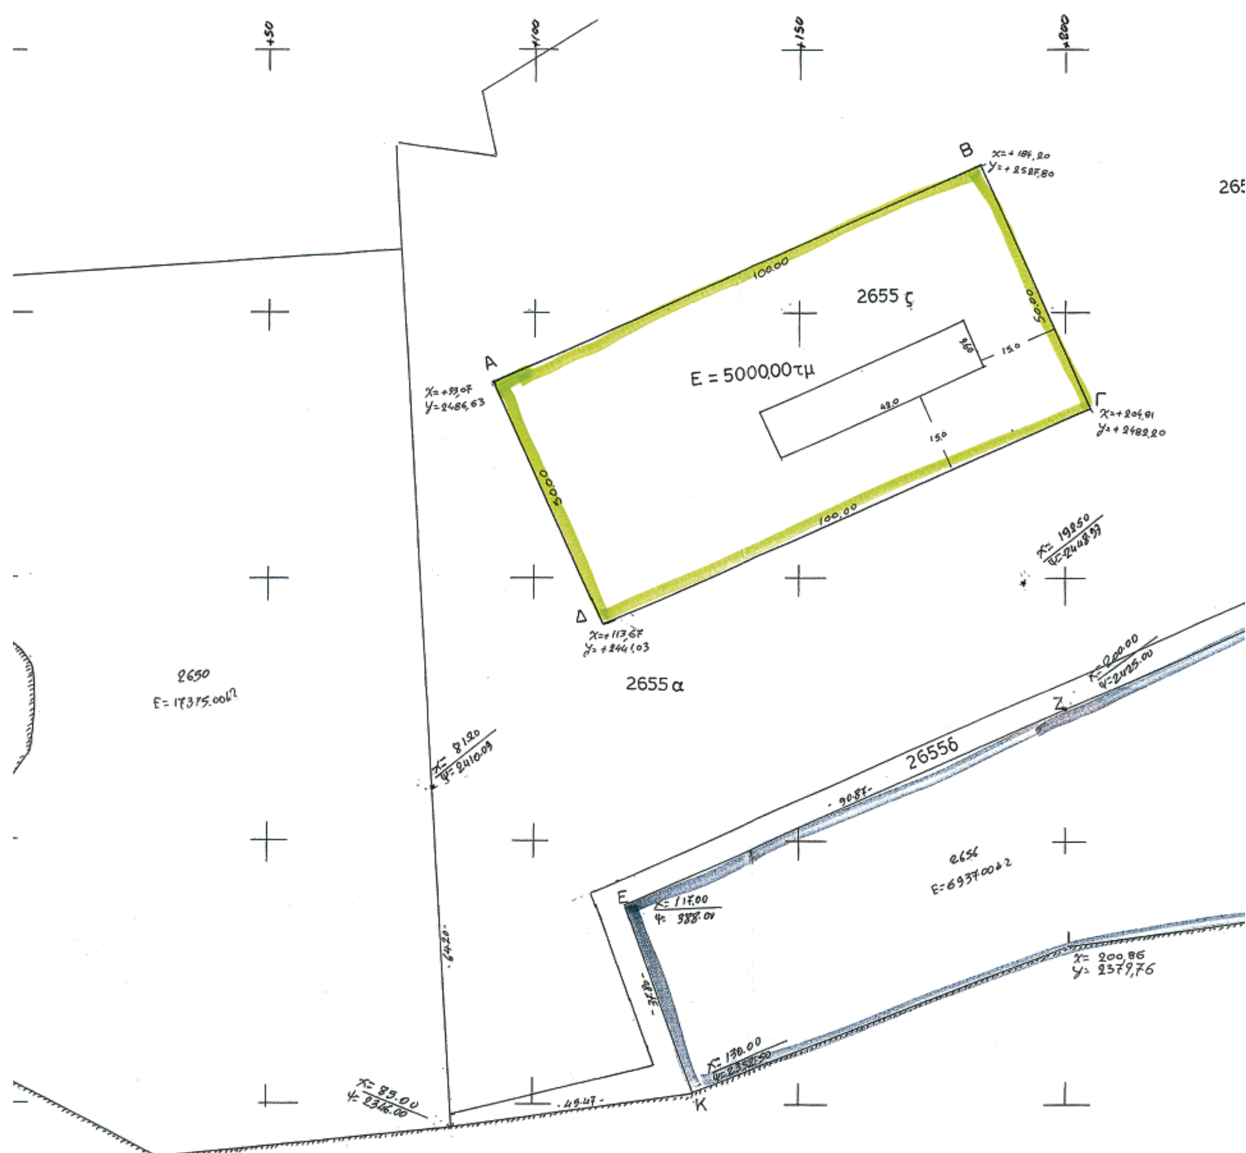
ΑΓΡΟΚΤΗΜΑ ΑΣΚΟΥ
2655 ς
E = 5000,00τμ
100.00
50.00
2655 α
2650
E= 17375.0062
26556
2656
A
B
Γ
Δ
E
Z
K

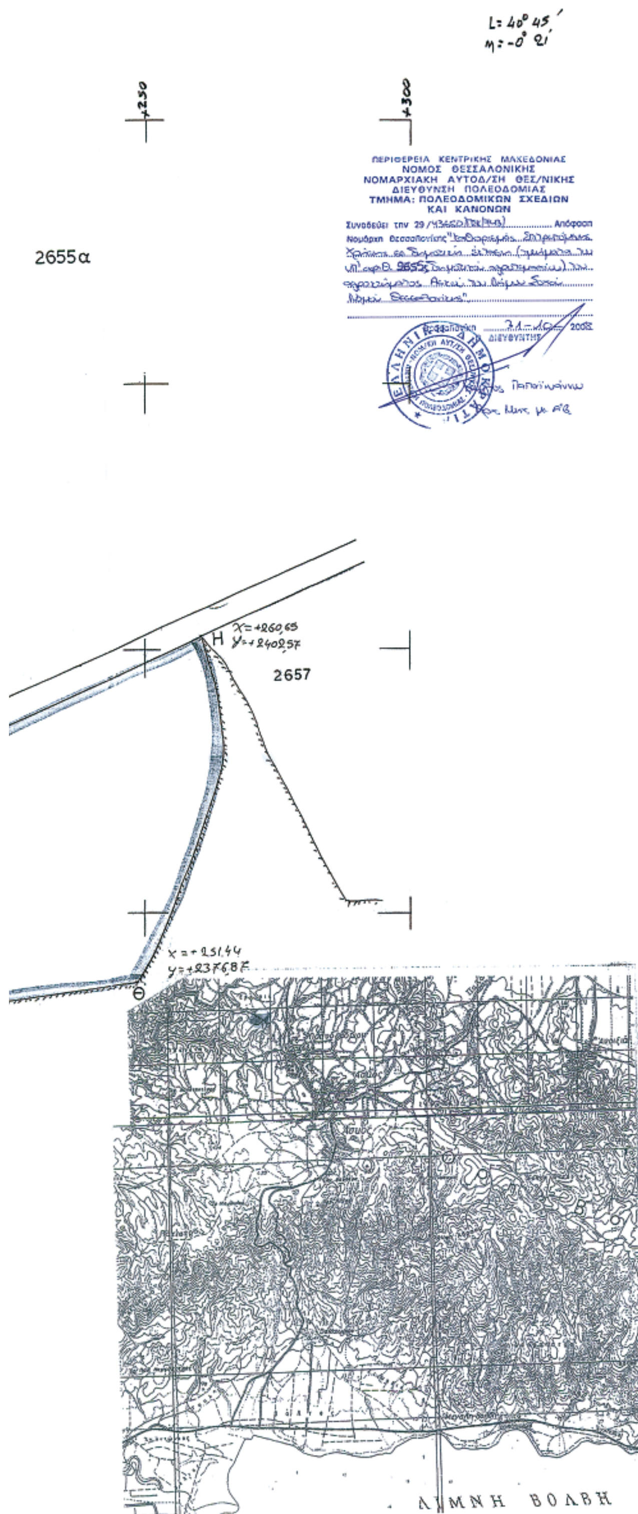

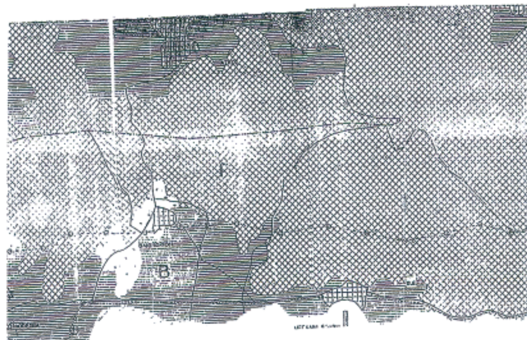

ΟΡΟΙ ΔΟΜΗΣΗΣ

Δήμος : ΑΓΡΟΚΤΗΜΑ ΑΣΚΟΥ
Διάταγμα Π.Δ.24-5-85
ΦΕΚ 270Δ/31-5-85
Εμβαδό 4000.00 Μ2
Πρόσωπο –
Δ = 15.00 μετρα απο τα ορια
Κάλυψη 10%
δόμηση ΣΔ = 0.2
οικοδ. σύστημα Γ.Ο.Κ.85
Μέγιστο ύψος 7.50 μ+1.20 στεγη
Παρέκκλιση
Αρθρο 6 ΚΑΤΟΙΚΙΑ
Δομηση 200+((8000-40000χ0.2+(ολ.κοεμβαδον-8000)χ0.1)

ΔΗΛΩΣΗ ΙΔΙΟΚΤΗΤΗ
Παρ. αρθ.5 ΠΔ 8/7/93 ΦΕΚ. 795/Δ/13-7-93

Ο παρακάτω υπογεγραμμένος δηλώνω ως ιδιοκτήτης του παραπλεύρως απεικονιζόμενου ακινήτου ότι ευθύνομαι για την ακρίβεια των ορίων του και για την ύπαρξη και την αιτία δικαιώματος να ζητήσω την έκδοση οικοδομικής αδείας.

..../.8../2007
Ο/Η δηλών ιδιοκτήτης

ΚΑΘΟΡΙΣΜΟΣ Ο.Γ. / Ρ.Γ.

Η Ρ. Γ.ορίζεται από τα σημεία σε απόσταση
Η Ο. Γ. είναι παράλληλη της Ρ. Γ. και σε απόσταση μέτρων από αυτήν.

ΕΜΒΑΔΟ ΟΙΚΟΠΕΔΟΥ

Ε οικ. = μ2

ΠΡΟΣΔΙΟΡΙΣΜΟΣ ΑΦΕΤΗΡΙΑΣ ΥΨΟΥΣ

Υπολογισμός υψομέτρου αφετηρίας μέτρησης των υψών στα ανηκαιρημένα οικόπεδα.

Δεν υπάρχουν πυλώνες υψ. τάσεως.
Δεν υπάρχουν δένδρα

ΕΡΓΟΔΟΤΗΣ: ΚΟΥΡΟΥΚΛΙΔΗΣ ΑΝΑΣΤΑΣΙΟΣ

ΕΡΓΟ: ΠΟΙΜΝΙΟΣΤΑΣΙΟ

ΘΕΣΗ: ΑΣΚΟΣ ΔΗΜΟΥ ΣΩΧΟΥ

ΜΕΛΕΤΗΤΕΣ: ΚΟΝΤΟΠΟΥΛΟΣ ΣΠΥΡΟΣ
Πολιτικος Μηχανικος τε

ΘΕΜΑ ΣΧΕΔΙΟΥ: ΤΟΠΟΓΡΑΦΙΚΟ ΔΙΑΓΡΑΜΜΑ

ΑΡΙΘ. ΣΧΕΔΙΟΥ: Α 1

ΚΛΙΜΑΚΕΣ : 1:500

ΧΡΟΝΟΣ ΜΕΛΕΤΗΣ : 2007

Σφραγίδα υπογραφή: ΚΟΝΤΟΠΟΥΛΟΣ Α. ΣΠΥΡΟΣ, Τ. ΠΟΛΙΤΙΚΟΣ ΜΗΧΑΝΙΚΟΣ, ΠΤΥΧ. Α.Σ.ΤΕ.Μ. ΑΡ. ΜΗΤΡ. ΠΓΟ 416, ΛΑΓΚΑΔΑΣ, ΤΗΛ. 23940.22274 - FAX: 23940.26354, Α.Φ.Μ. 028915492 - Δ.Ο.Υ. ΛΑΓΚΑΔΑ

Θεωρήσεις



ΑΠΟ ΤΟ ΕΘΝΙΚΟ ΤΥΠΟΓΡΑΦΕΙΟ
ΚΑΠΟΔΙΣΤΡΙΟΥ 34 * ΑΘΗΝΑ 104 32 * ΤΗΛ. 210 52 79 000 * FAX 210 52 21 004
ΗΛΕΚΤΡΟΝΙΚΗ ΔΙΕΥΘΥΝΣΗ: http://www.et.gr – e-mail: webmaster.et@et.gr